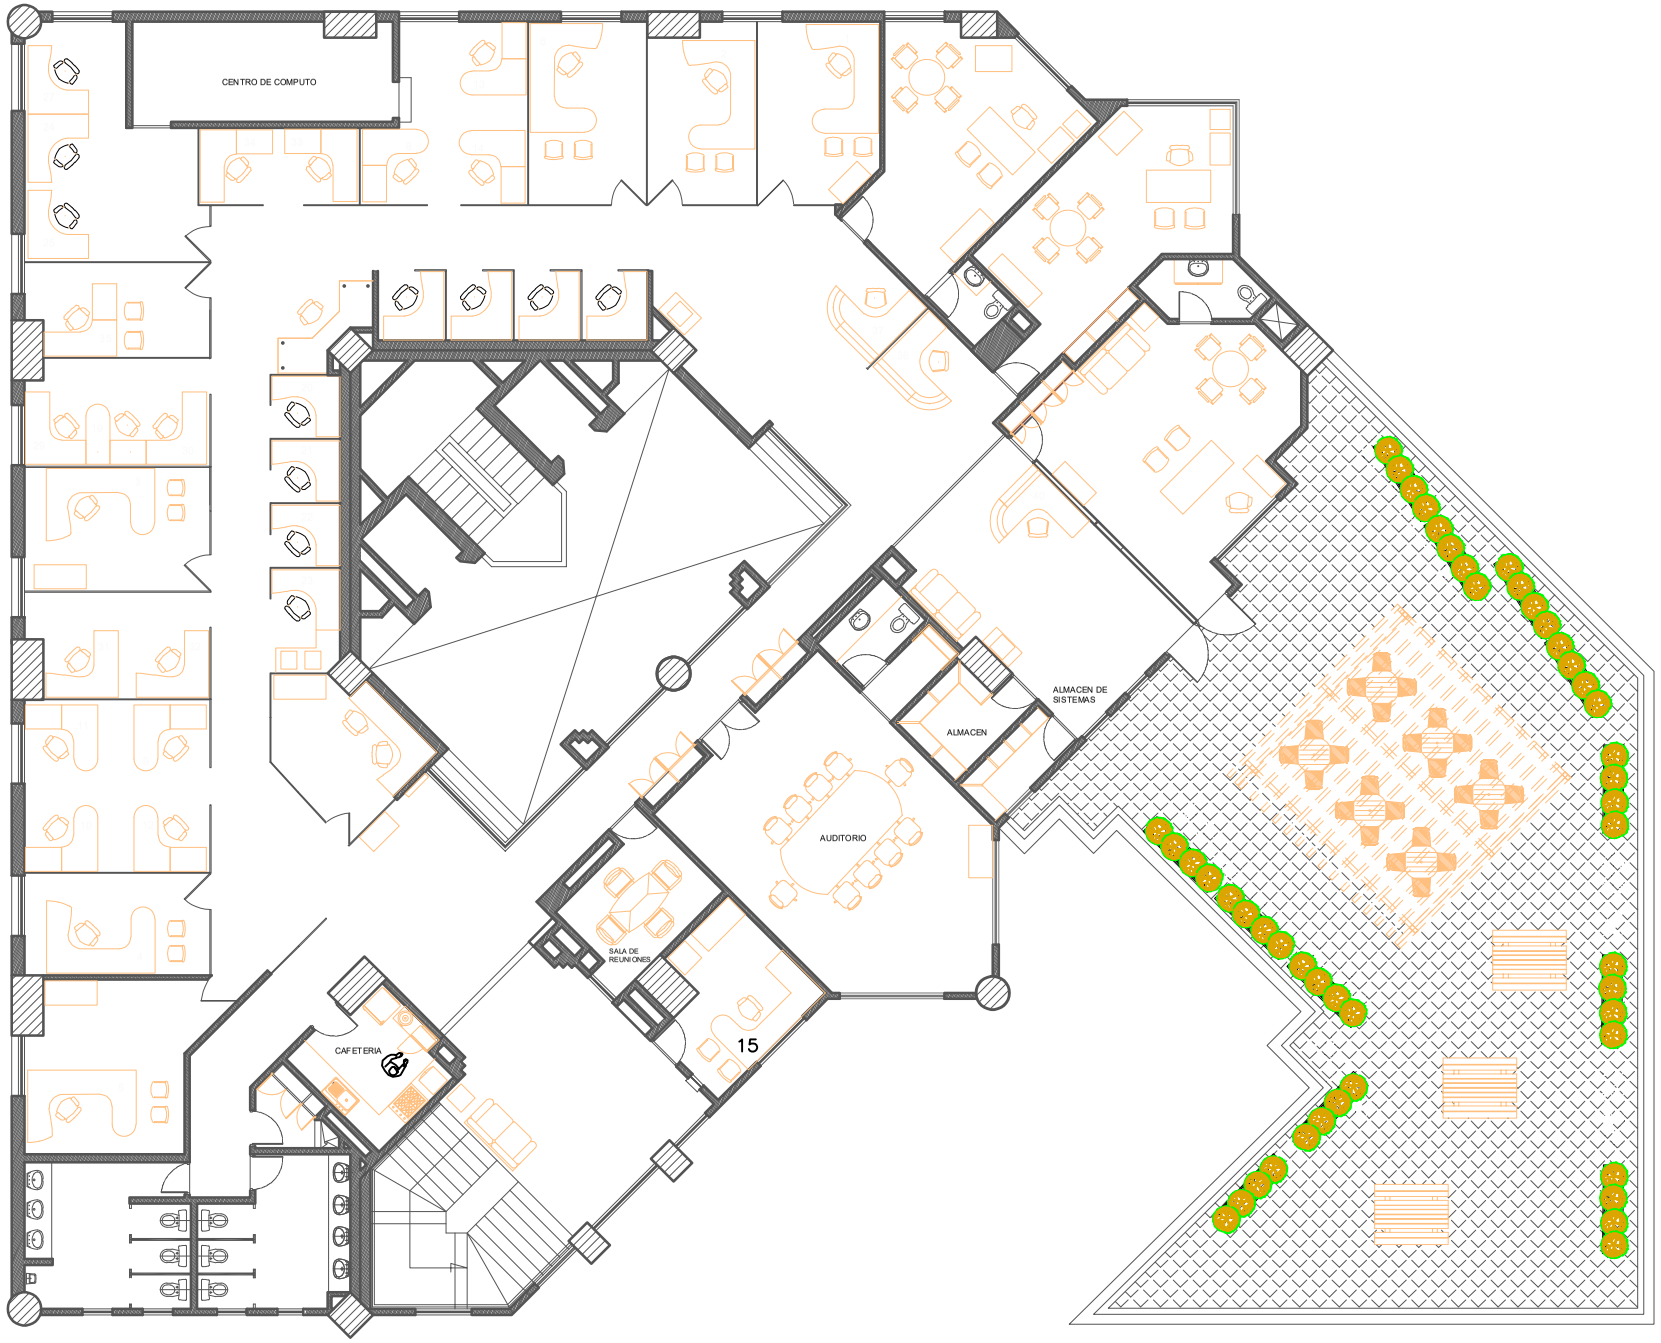

PLANTA SEGUNDO NIVEL

MUEBLES EN MADERA	
MUEBLE	DESCRIPCION
M1	DIRECCION GENERAL
M2	SECRETARIA GENERAL
M3	ALMACEN
M4	ALMACEN SISTEMAS
M5	JUNTAS
M6	JUNTAS
M7	JUNTAS
M8	BIBLIOTECA
M10	AUXILIAR ARCHIVO
M11	ASEO

MUEBLES FIJOS Y PUESTOS DE TRABAJO

PROYECTO:

Modificacion y reparaciones locativas de las oficinas de la nueva sede de FOGACOOP

Cra 13A # 32-20 de la Ciudad de Bogota D.C.

PROPIETARIO:

FOGACOOP
Fondo de Garantías de Entidades Cooperativas

CONTIENE:

Planta de Muebles Fijos y Puestos de Trabajo

LOCAL A

Vo Bo. Contratista:

ARQ. J. FERNANDO ARÉVALO R.
3R ARQUITECTURA

Vo Bo. Interventoría:

OBSERVACIONES:

DIBUJO:
Arq. Adriana Camargo

ESCALA:
1:75

FECHA:
ABRIL DE 2023

PLANO No:
2 de 9