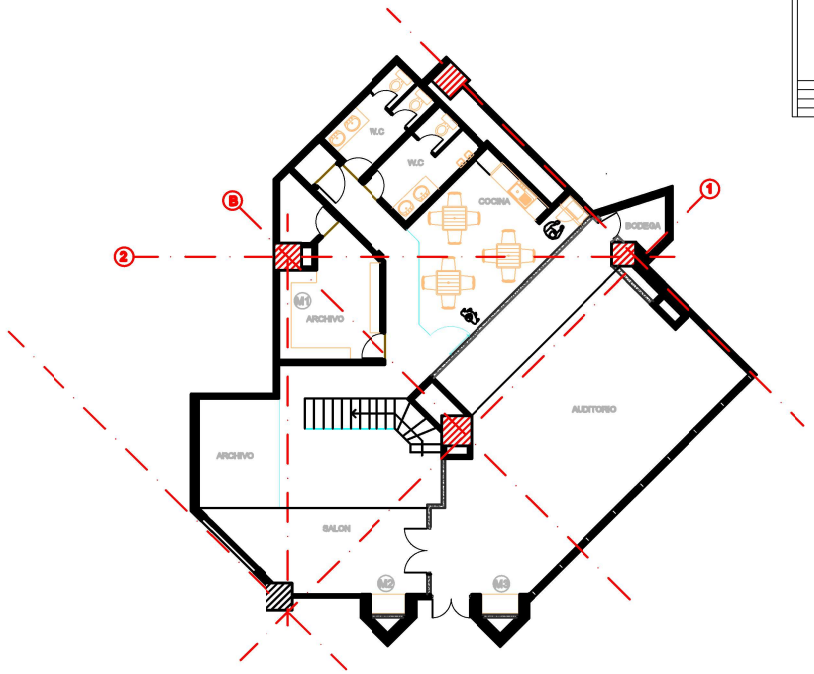

PLANTA PRIMER NIVEL

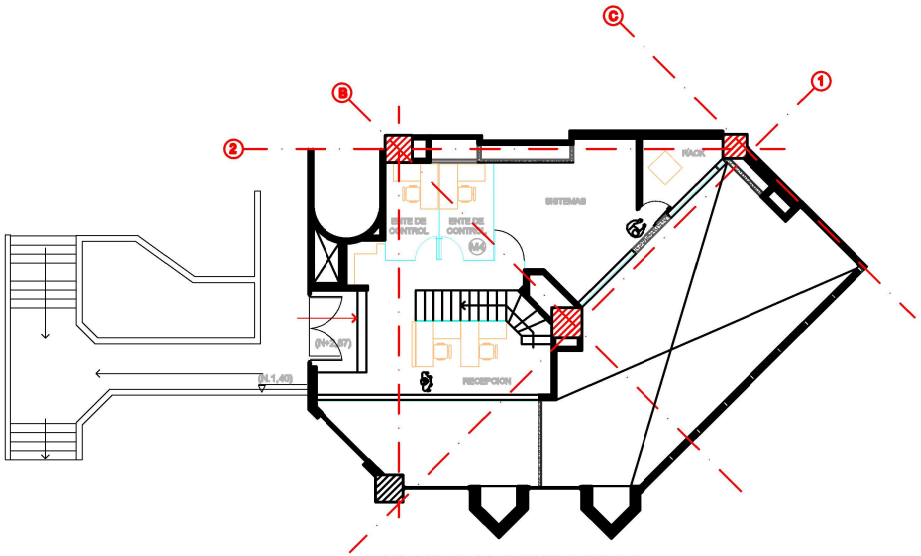

PLANTA SEGUNDO NIVEL

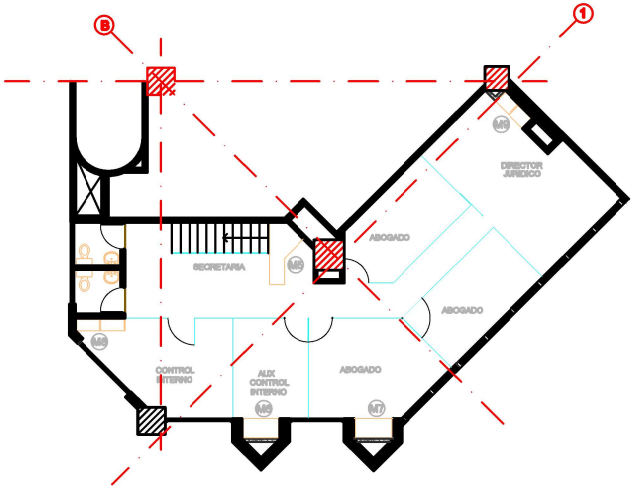

PLANTA TERCER NIVEL

PLANTAS ARQUITECTONICAS

MUEBLES EN MADERA		
MUEBLE	DESCRIPCION	PISO
M1	ARCHIVO	1
M2	SALON	1
M3	AUDITORIO	1
M4	ENTES DE CONTROL	2
M5	SECRETARIA	3
M6	AUX. CONTROL INTERNO	3
M7	ABOGADO	3
M8	CONTROL INTERNO	3
M9	DIRECTOR JURIDICO	3

	Muro en Mampostería
	Muro en Drywall
	Divisiones en Vidrio 6mm

PROYECTO:

Modificacion y reparaciones locativas de las oficinas de la nueva sede de FOGACOOP

Cra 13A # 32-20 de la Ciudad de Bogota D.C.

PROPIETARIO:

FOGACOOP
Fondo de Garantías de Entidades Cooperativas

CONTIENE:

Plantas Arquitectónicas

LOCAL B

Vo Bo. Contratista:

ARQ. J. FERNANDO ARÉVALO R.
3R ARQUITECTURA

Vo Bo. Interventoría:

OBSERVACIONES:

DIBUJO:

ESCALA:
1:75

FECHA:
ABRIL DE 2023

PLANO No:
1 de 2